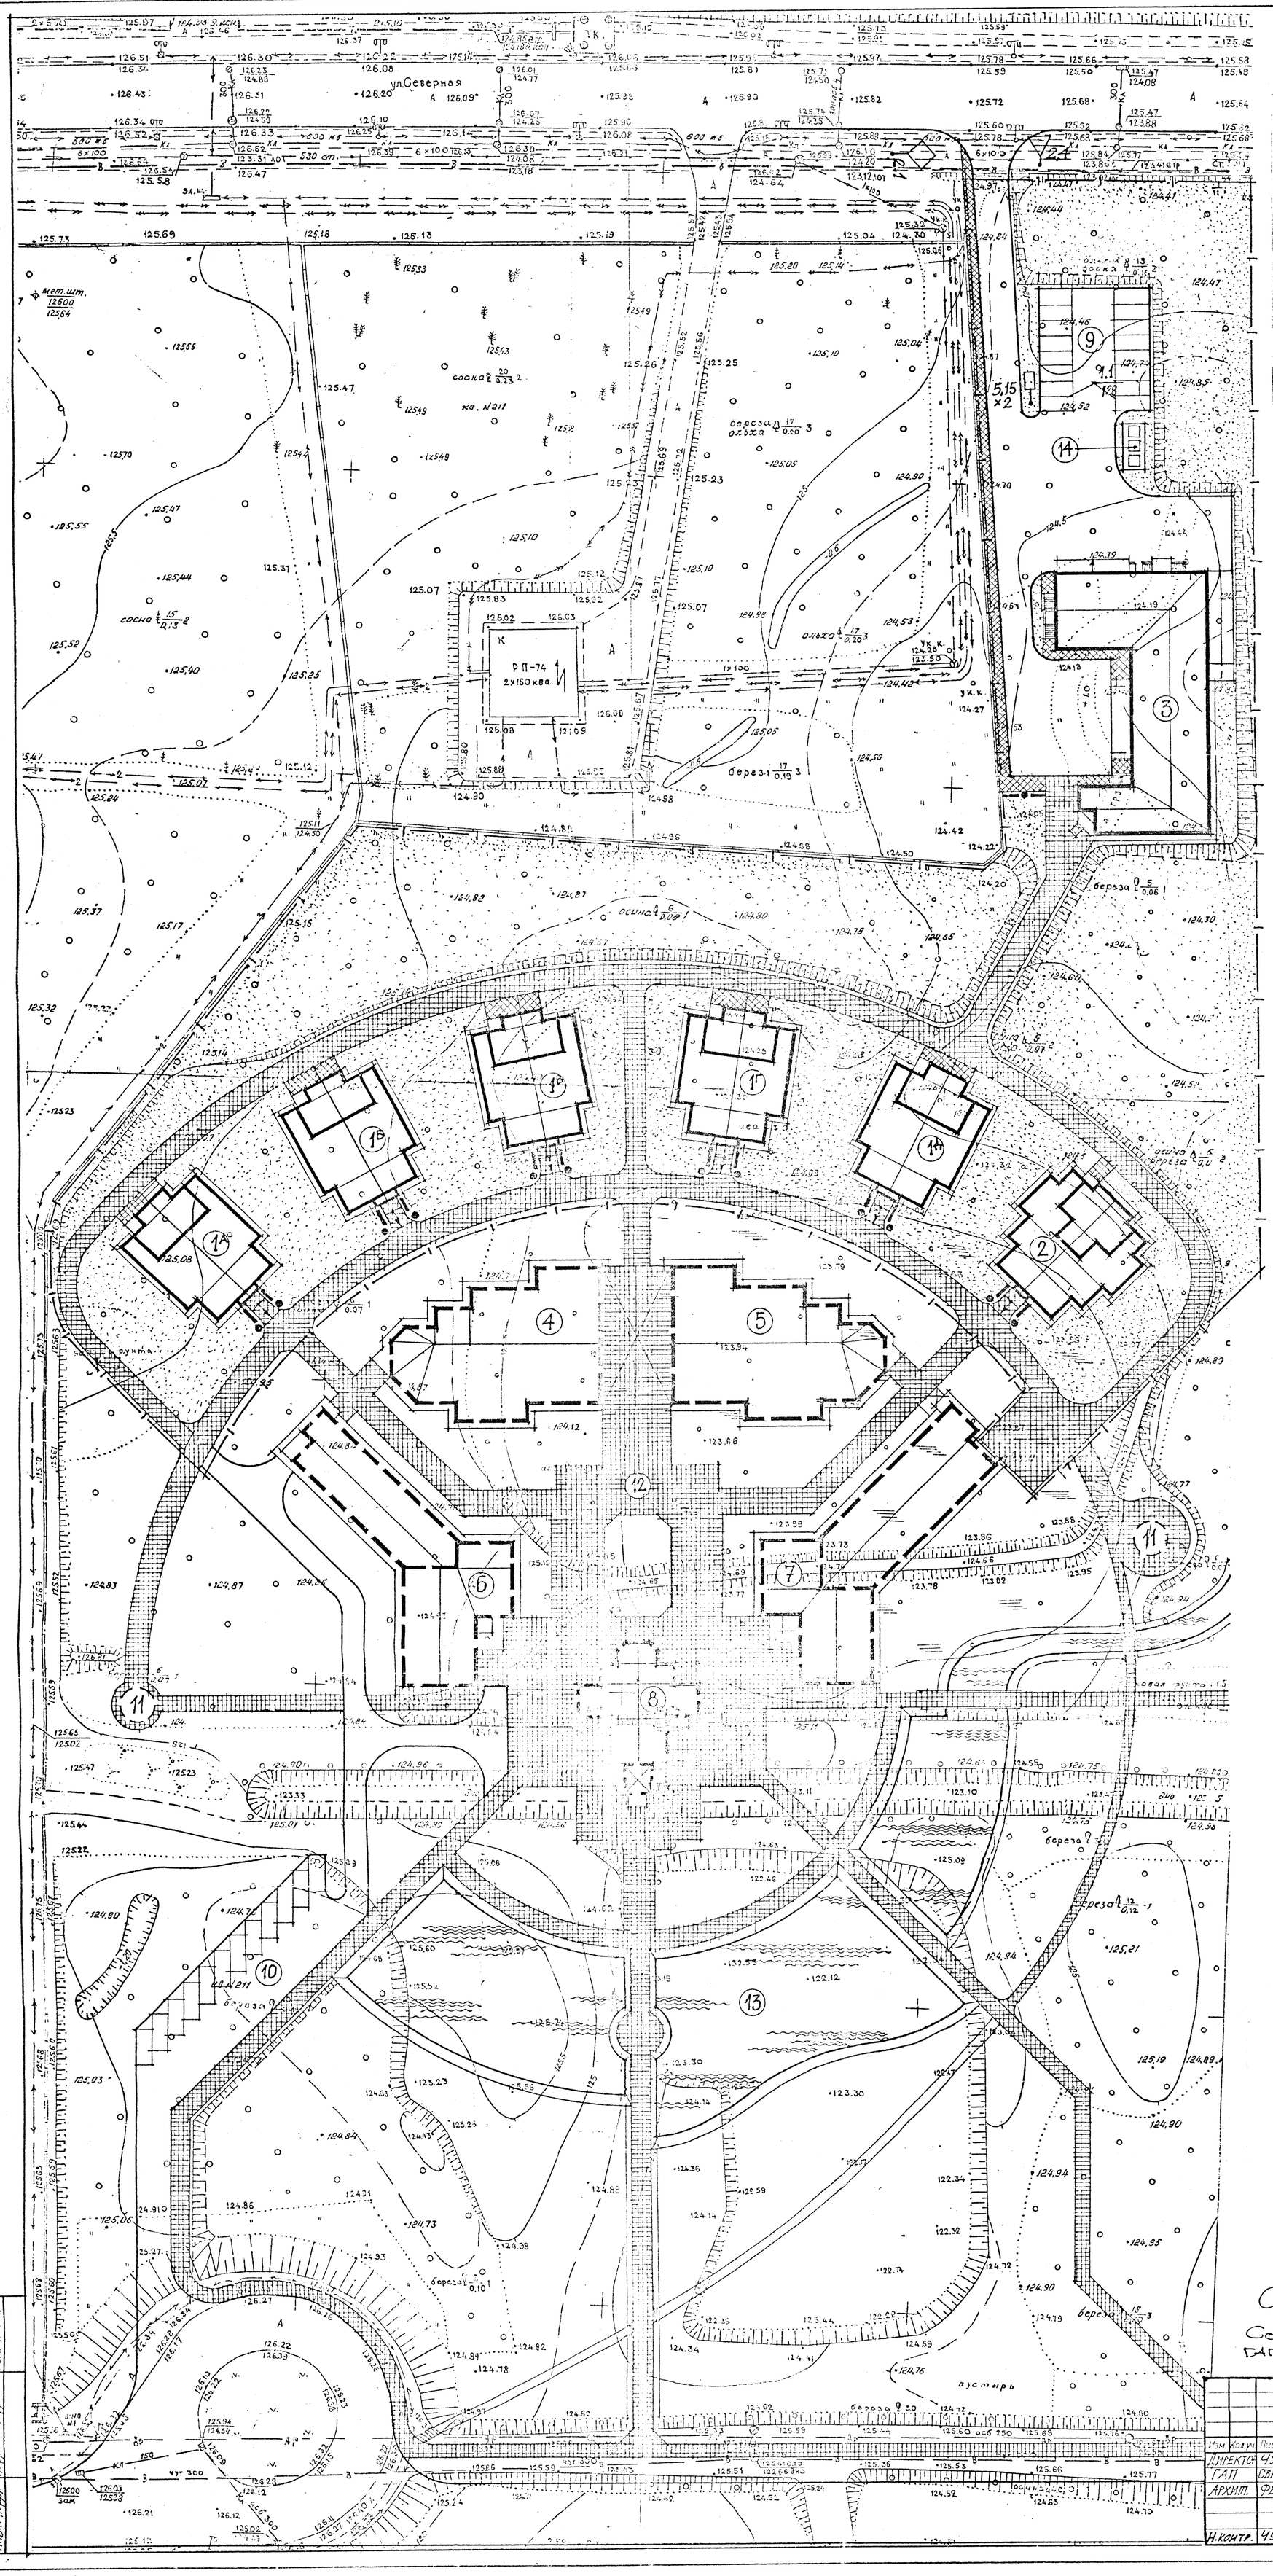

ЭКСПЛИКАЦИЯ ЗДАНИЙ И СООРУЖЕНИЙ

1. Дома для инвалидов (1-я очередь строительства)
2. Дом для монахинь (1-я очередь строительства)
3. Хозяйственный корпус, в т.ч.: гаражи, прачечная, швейная мастерская, кухня, столовая, складские помещения, ИТП (1-я очередь строительства)
4.-5. Лечебно-оздоровительный корпус (перспективное строительство)
6. Административная, дидактическая части. (перспективное строительство)
7. Гостиничное здание с конференцзалом (перспективное строительство)
8. Духовно-культурный центр (перспективное строительство)
9. Стоянка автотранспорта (1-я очередь строительства)
10. Стоянка автотранспорта (перспективное строительство)
11. Беседки для отдыха (перспективное строительство)
12. Внутренний двор (перспективное строительство)
13. Декоративный водоем (перспективное строительство)
14. Контейнерная площадка для мусора (1я очередь строительства)

УСЛОВНЫЕ ОБОЗНАЧЕНИЯ

- Здания и сооружения 1-й очереди строительства
- Здания и сооружения перспективного строительства
- Покрытие из бетонной плитки (обычное)
- Покрытие из бетонной плитки (усиленное)
- Асфальтобетонное покрытие проездов, стоянок и отмосток
- Газон из многолетних трав
- Граница работ 1-й очереди строительства
- Скамья для отдыха
- Урна

1. Технико-экономические показатели по генеральному плану см. лист 1.

УПРАВЛЕНИЕ АРХИТЕКТУРЫ И ГРАДОСТРОИТЕЛЬСТВА ГОРИСПОЛКОМА
СОГЛАСОВАНО
Главный архитектор г.Гомеля
"__" _____ 200__ г.

Согласовать генплан — гл. арх. Чучвага
Согласовано: Быстролов В.Н.
ГАП АКО 2. ИН-та «Гомельгражданпроект» 29.08.05г

Изм.	Кол.уч.	Лист	N док.	Подпись	Дата	1п. 000-06-07	
Директор		Чучвага				Жилой комплекс для сирот-инвалидов в Новобелицком районе г.Гомеля. Первая очередь строительства	
ГАП		Свяченская					Стадия: С; Лист: 4; Листов:
Архит.		Федоров				План благоустройства, озеленения, покрытий и малых архитектурных форм.	ООО "МП Новое" г. Гомель
Н.контр.		Чучвага					

Инв.N подл. | Подпись и дата | Взам.инв.N